






**VIVIENDA 24**

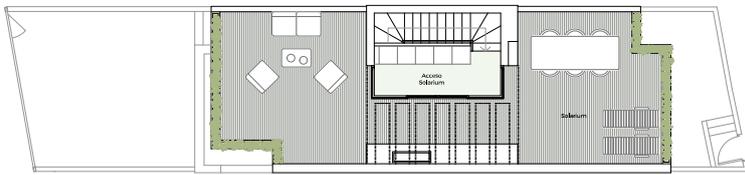

**Planta Solarium**

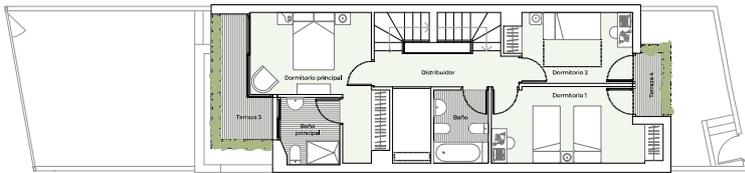

**Planta Primera**

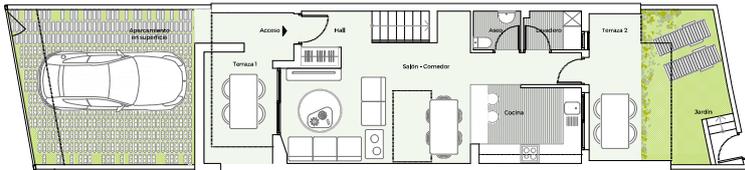

**Planta baja**

|  |                            |
|--|----------------------------|
| <b>Planta baja</b>                             |                            |
| Aparcamiento en superficie                     | 29,46m <sup>2</sup>        |
| Acceso   | 3,66m <sup>2</sup>         |
| Hall con armario                               | 2,11m <sup>2</sup>         |
| Lavadero                                       | 2,44m <sup>2</sup>         |
| Aseo   | 1,95m <sup>2</sup>         |
| Cocina   | 9,35m <sup>2</sup>         |
| Salón-Comedor                                  | 28,36m <sup>2</sup>        |
| Terraza 1                                      | 9,20m <sup>2</sup>         |
| Jardín   | 13,00m <sup>2</sup>        |
| Terraza 2                                      | 8,22m <sup>2</sup>         |
| Escalera                                       | 7,45m <sup>2</sup>         |
| <b>Planta primera</b>                          |                            |
| Terraza 3                                      | 4,35m <sup>2</sup>         |
| Baño principal                                 | 4,25m <sup>2</sup>         |
| Dormitorio principal                           | 14,52m <sup>2</sup>        |
| Baño   | 4,47m <sup>2</sup>         |
| Distribuidor                                   | 5,65m <sup>2</sup>         |
| Dormitorio 1                                   | 13,50m <sup>2</sup>        |
| Dormitorio 2                                   | 9,11m <sup>2</sup>         |
| Terraza 4                                      | 1,52m <sup>2</sup>         |
| Escalera                                       | 2,30m <sup>2</sup>         |
| <b>Planta solarium</b>                         |                            |
| Acceso solarium                                | 6,79m <sup>2</sup>         |
| Solarium                                       | 54,57m <sup>2</sup>        |
| Escalera                                       | 4,44m <sup>2</sup>         |
| <b>TOTAL SUPERFICIE ÚTIL INTERIOR</b>          | <b>111,03m<sup>2</sup></b> |
| <b>TOTAL SUPERFICIE ÚTIL EXTERIOR</b>          | <b>124,03m<sup>2</sup></b> |
| <b>TOTAL SUP. ÚTIL SEGUN DECRETO 218/2005*</b> | <b>122,58m<sup>2</sup></b> |
| <b>TOTAL SUP. CONST. DE VIVIENDA</b>           | <b>135,19m<sup>2</sup></b> |


**NOTAS**

La superficie construida total de vivienda es la suma de la superficie útil total y la superficie de los muros y tabiques, midiéndose a ejes de tabiques en aquellos que son separadores con zonas comunes u otras viviendas, y por el exterior cuando se trata de fachadas.


Podrían producirse pequeñas modificaciones sobre las superficies señaladas por exigencias municipales por criterios normativos y/o técnicos, aunque sin desvirtuar básicamente el modelo reflejado en la presente ficha de la vivienda.


(\*) Anexo I. Reglamento de Información al consumidor en la compraventa y arrendamiento de viviendas en Andalucía.



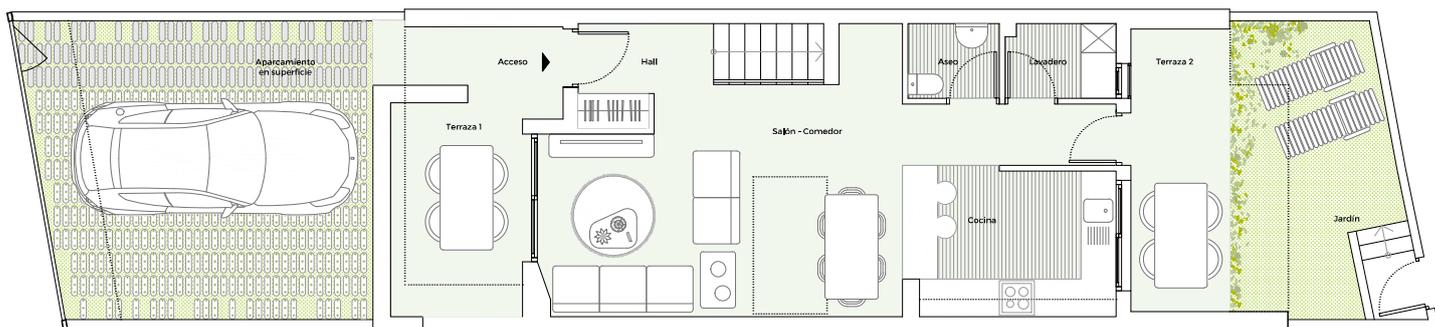



Planta Baja

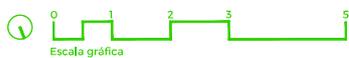

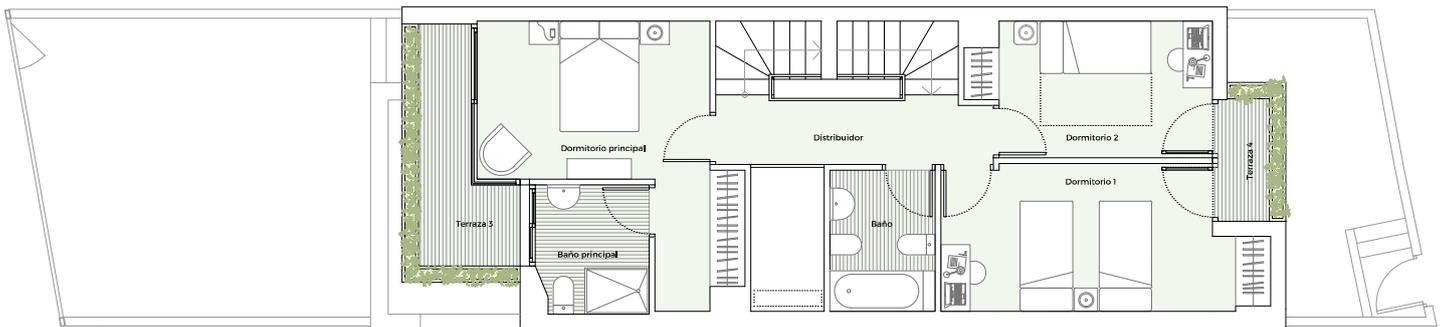


Planta Primera

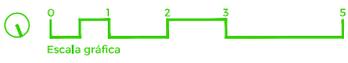


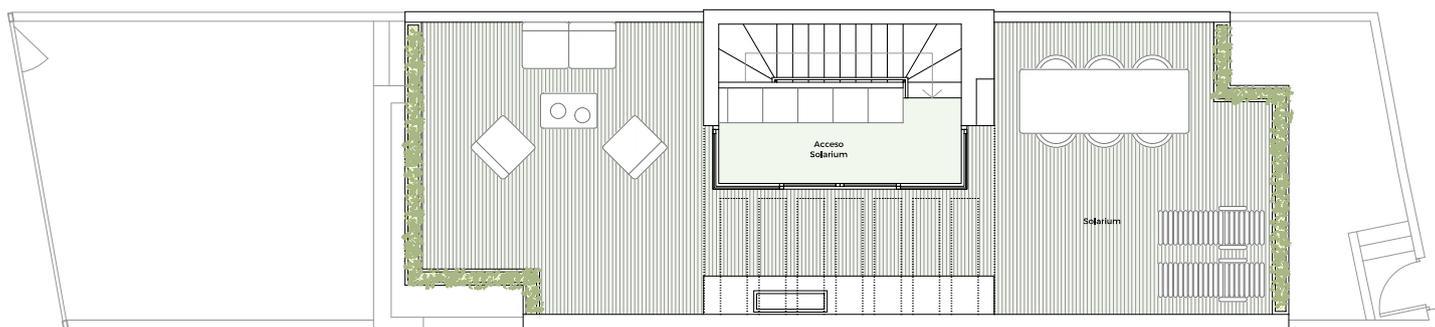


Planta Solarium

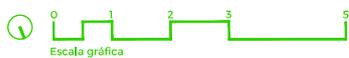


Escala gráfica

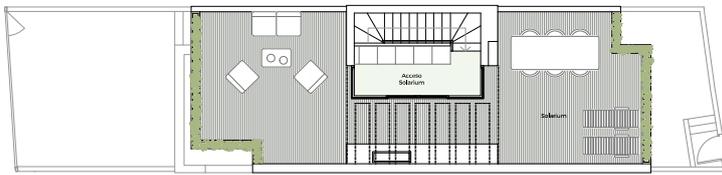

Planta Solarium

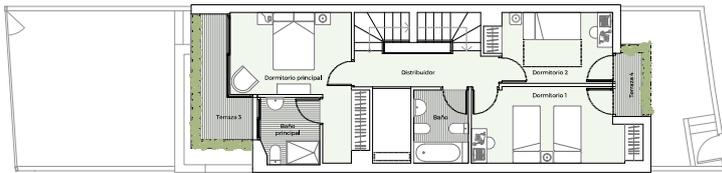

Planta Primera

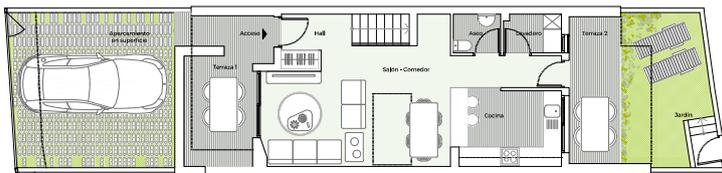

Planta baja



VIVIENDA 25

| Planta baja                             |                      |
|---|----------------------|
| Aparcamiento en superficie              | 27,62m <sup>2</sup>  |
| Acceso                                  | 3,68m <sup>2</sup>   |
| Hall con armario                        | 2,11m <sup>2</sup>   |
| Lavadero                                | 2,44m <sup>2</sup>   |
| Aseo                                    | 1,95m <sup>2</sup>   |
| Cocina                                  | 9,35m <sup>2</sup>   |
| Salón-Comedor                           | 28,36m <sup>2</sup>  |
| Terraza 1                               | 8,27m <sup>2</sup>   |
| Jardín                                  | 18,97m <sup>2</sup>  |
| Terraza 2                               | 8,22m <sup>2</sup>   |
| Escala                                  | 2,45m <sup>2</sup>   |
| Planta primera                          |                      |
| Terraza 3                               | 4,35m <sup>2</sup>   |
| Baño principal                          | 4,25m <sup>2</sup>   |
| Dormitorio principal                    | 14,52m <sup>2</sup>  |
| Baño                                    | 4,47m <sup>2</sup>   |
| Distribuidor                            | 5,65m <sup>2</sup>   |
| Dormitorio 1                            | 13,50m <sup>2</sup>  |
| Dormitorio 2                            | 9,11m <sup>2</sup>   |
| Terraza 4                               | 1,52m <sup>2</sup>   |
| Escala                                  | 2,30m <sup>2</sup>   |
| Planta solarium                         |                      |
| Acceso solarium                         | 6,79m <sup>2</sup>   |
| Solarium                                | 54,57m <sup>2</sup>  |
| Escala                                  | 4,43m <sup>2</sup>   |
| TOTAL SUPERFICIE ÚTIL INTERIOR          | 111,03m <sup>2</sup> |
| TOTAL SUPERFICIE ÚTIL EXTERIOR          | 122,65m <sup>2</sup> |
| TOTAL SUP. ÚTIL SEGUN DECRETO 218/2005* | 122,55m <sup>2</sup> |
| TOTAL SUP. CONST. DE VIVIENDA           | 135,19m <sup>2</sup> |

NOTAS


La superficie construida total de vivienda es la suma de la superficie útil total y la superficie de los muros y tabiques, midiéndose a ejes de tabiques en aquellos que son separadores con zonas comunes u otras viviendas, y por el exterior cuando se trata de fachadas.

Podrían producirse pequeñas modificaciones sobre las superficies señaladas por exigencias municipales por criterios normativos y/o técnicos, aunque sin desvirtuar básicamente el modelo reflejado en la presente ficha de la vivienda.


(\*) Anexo I. Reglamento de Información al consumidor en la compraventa y arrendamiento de viviendas en Andalucía.




Escala gráfica

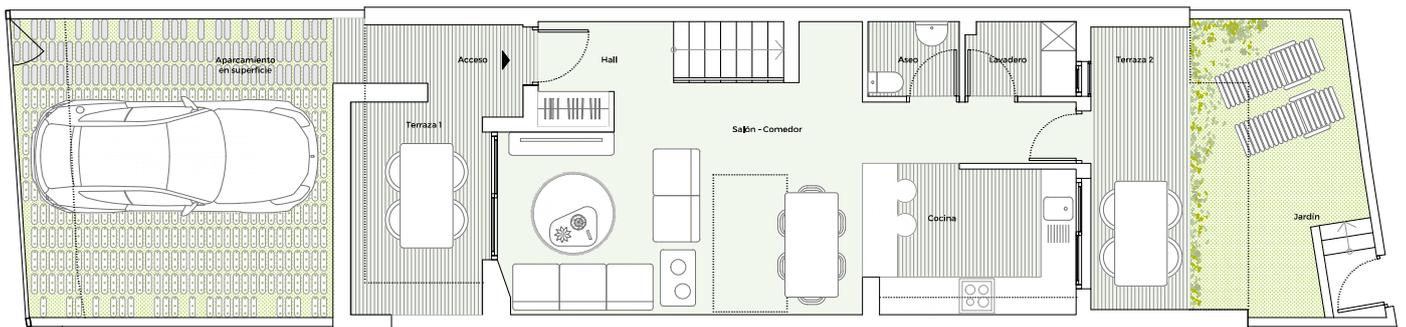



Planta Baja

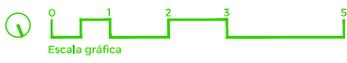

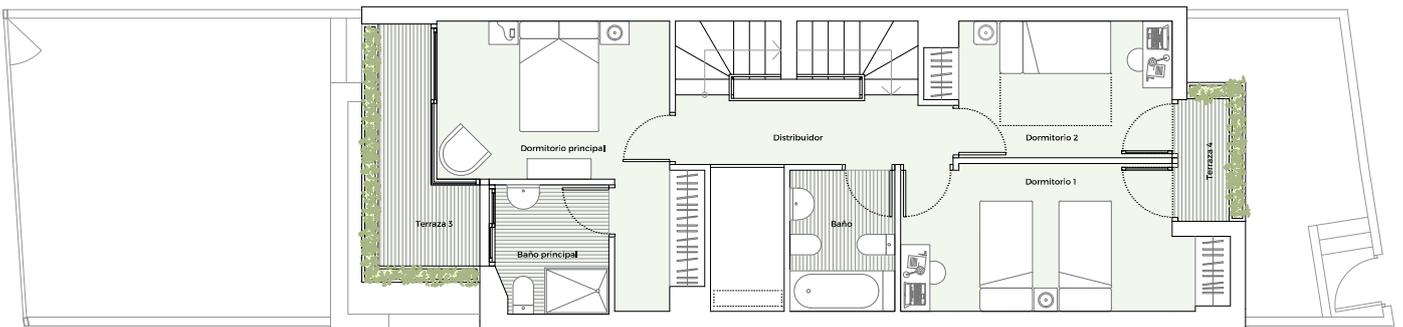



Planta Primera

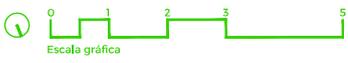

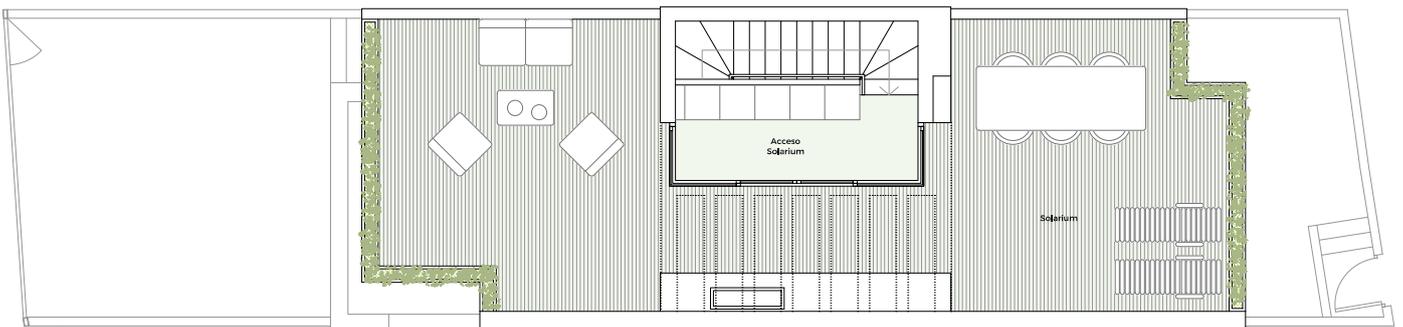


Planta Solarium

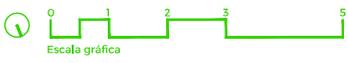


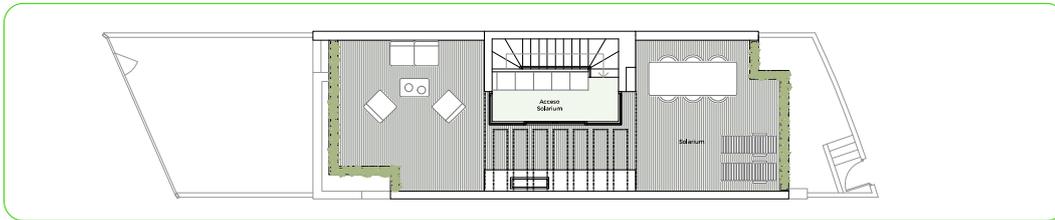

Planta Solarium

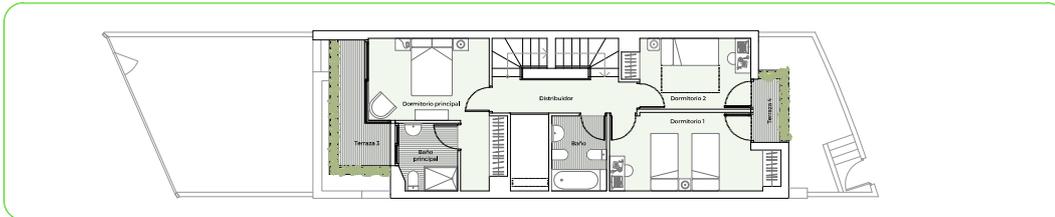

Planta Primera

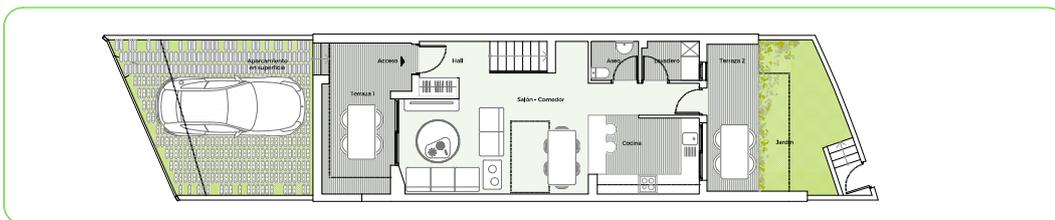

Planta Baja



VIVIENDA 30

| Planta baja                             |                      |
|---|----------------------|
| Aparcamiento en superficie              | 28,00m <sup>2</sup>  |
| Acceso                                  | 3,68m <sup>2</sup>   |
| Hall con armario                        | 2,11m <sup>2</sup>   |
| Lavadero                                | 2,44m <sup>2</sup>   |
| Aseo                                    | 1,95m <sup>2</sup>   |
| Cocina                                  | 9,35m <sup>2</sup>   |
| Salón-Comedor                           | 28,36m <sup>2</sup>  |
| Terraza 1                               | 9,58m <sup>2</sup>   |
| Jardín                                  | 14,52m <sup>2</sup>  |
| Terraza 2                               | 8,22m <sup>2</sup>   |
| Escala                                  | 7,45m <sup>2</sup>   |
| Planta primera                          |                      |
| Terraza 3                               | 4,35m <sup>2</sup>   |
| Baño principal                          | 4,25m <sup>2</sup>   |
| Dormitorio principal                    | 14,52m <sup>2</sup>  |
| Baño                                    | 4,47m <sup>2</sup>   |
| Distribuidor                            | 5,65m <sup>2</sup>   |
| Dormitorio 1                            | 13,50m <sup>2</sup>  |
| Dormitorio 2                            | 9,11m <sup>2</sup>   |
| Terraza 4                               | 1,52m <sup>2</sup>   |
| Escala                                  | 2,30m <sup>2</sup>   |
| Planta solarium                         |                      |
| Acceso solarium                         | 6,79m <sup>2</sup>   |
| Solarium                                | 54,57m <sup>2</sup>  |
| Escala                                  | 4,43m <sup>2</sup>   |
| TOTAL SUPERFICIE ÚTIL INTERIOR          | 111,03m <sup>2</sup> |
| TOTAL SUPERFICIE ÚTIL EXTERIOR          | 125,12m <sup>2</sup> |
| TOTAL SUP. ÚTIL SEGUN DECRETO 218/2005* | 122,10m <sup>2</sup> |
| TOTAL SUP. CONST. DE VIVIENDA           | 135,19m <sup>2</sup> |


NOTAS

La superficie construida total de vivienda es la suma de la superficie útil total y la superficie de los muros y tabiques, midiéndose a ejes de tabiques en aquellos que son separadores con zonas comunes u otras viviendas, y por el exterior cuando se trata de fachadas.


Podrían producirse pequeñas modificaciones sobre las superficies señaladas por exigencias municipales por criterios normativos y/o técnicos, aunque sin desvirtuar básicamente el modelo reflejado en la presente ficha de la vivienda.


(\*) Anexo I. Reglamento de Información al consumidor en la compraventa y arrendamiento de viviendas en Andalucía.



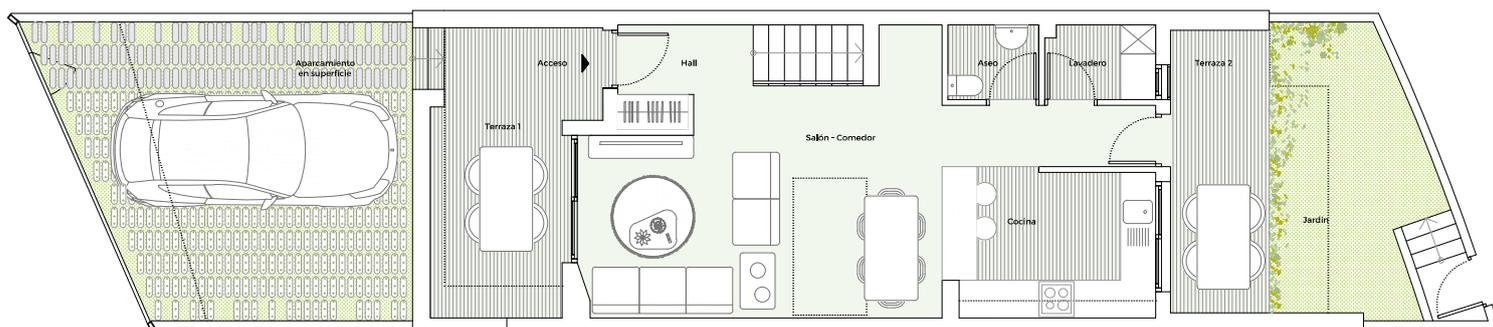



Planta Baja

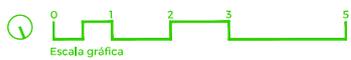

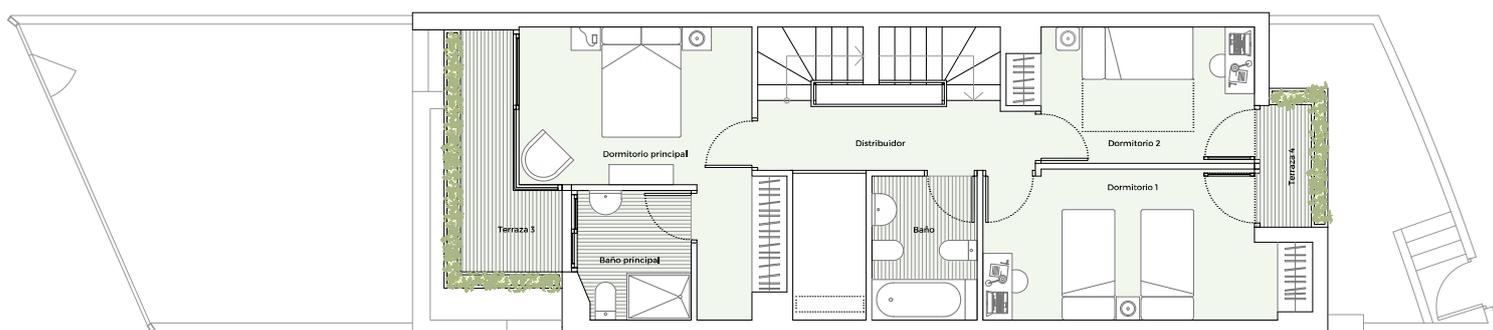

Planta Primera

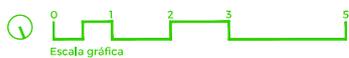

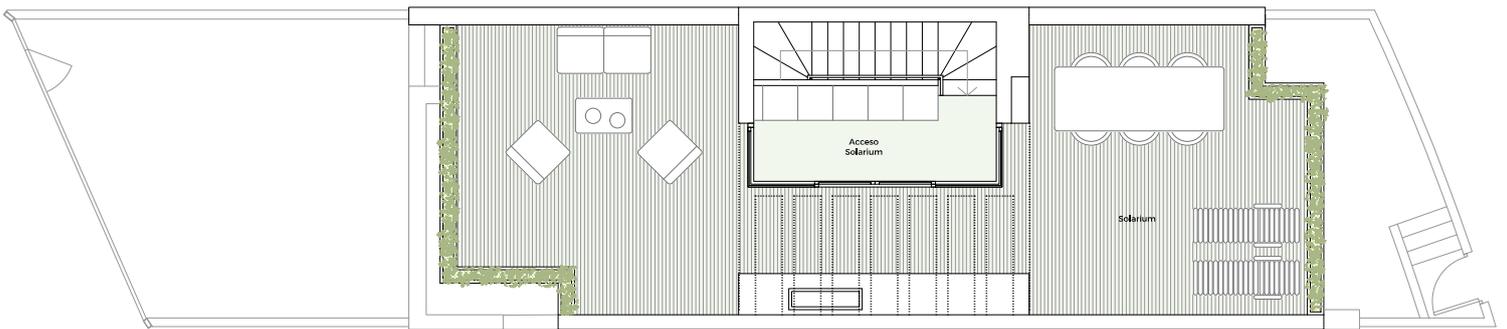

Planta Solarium

